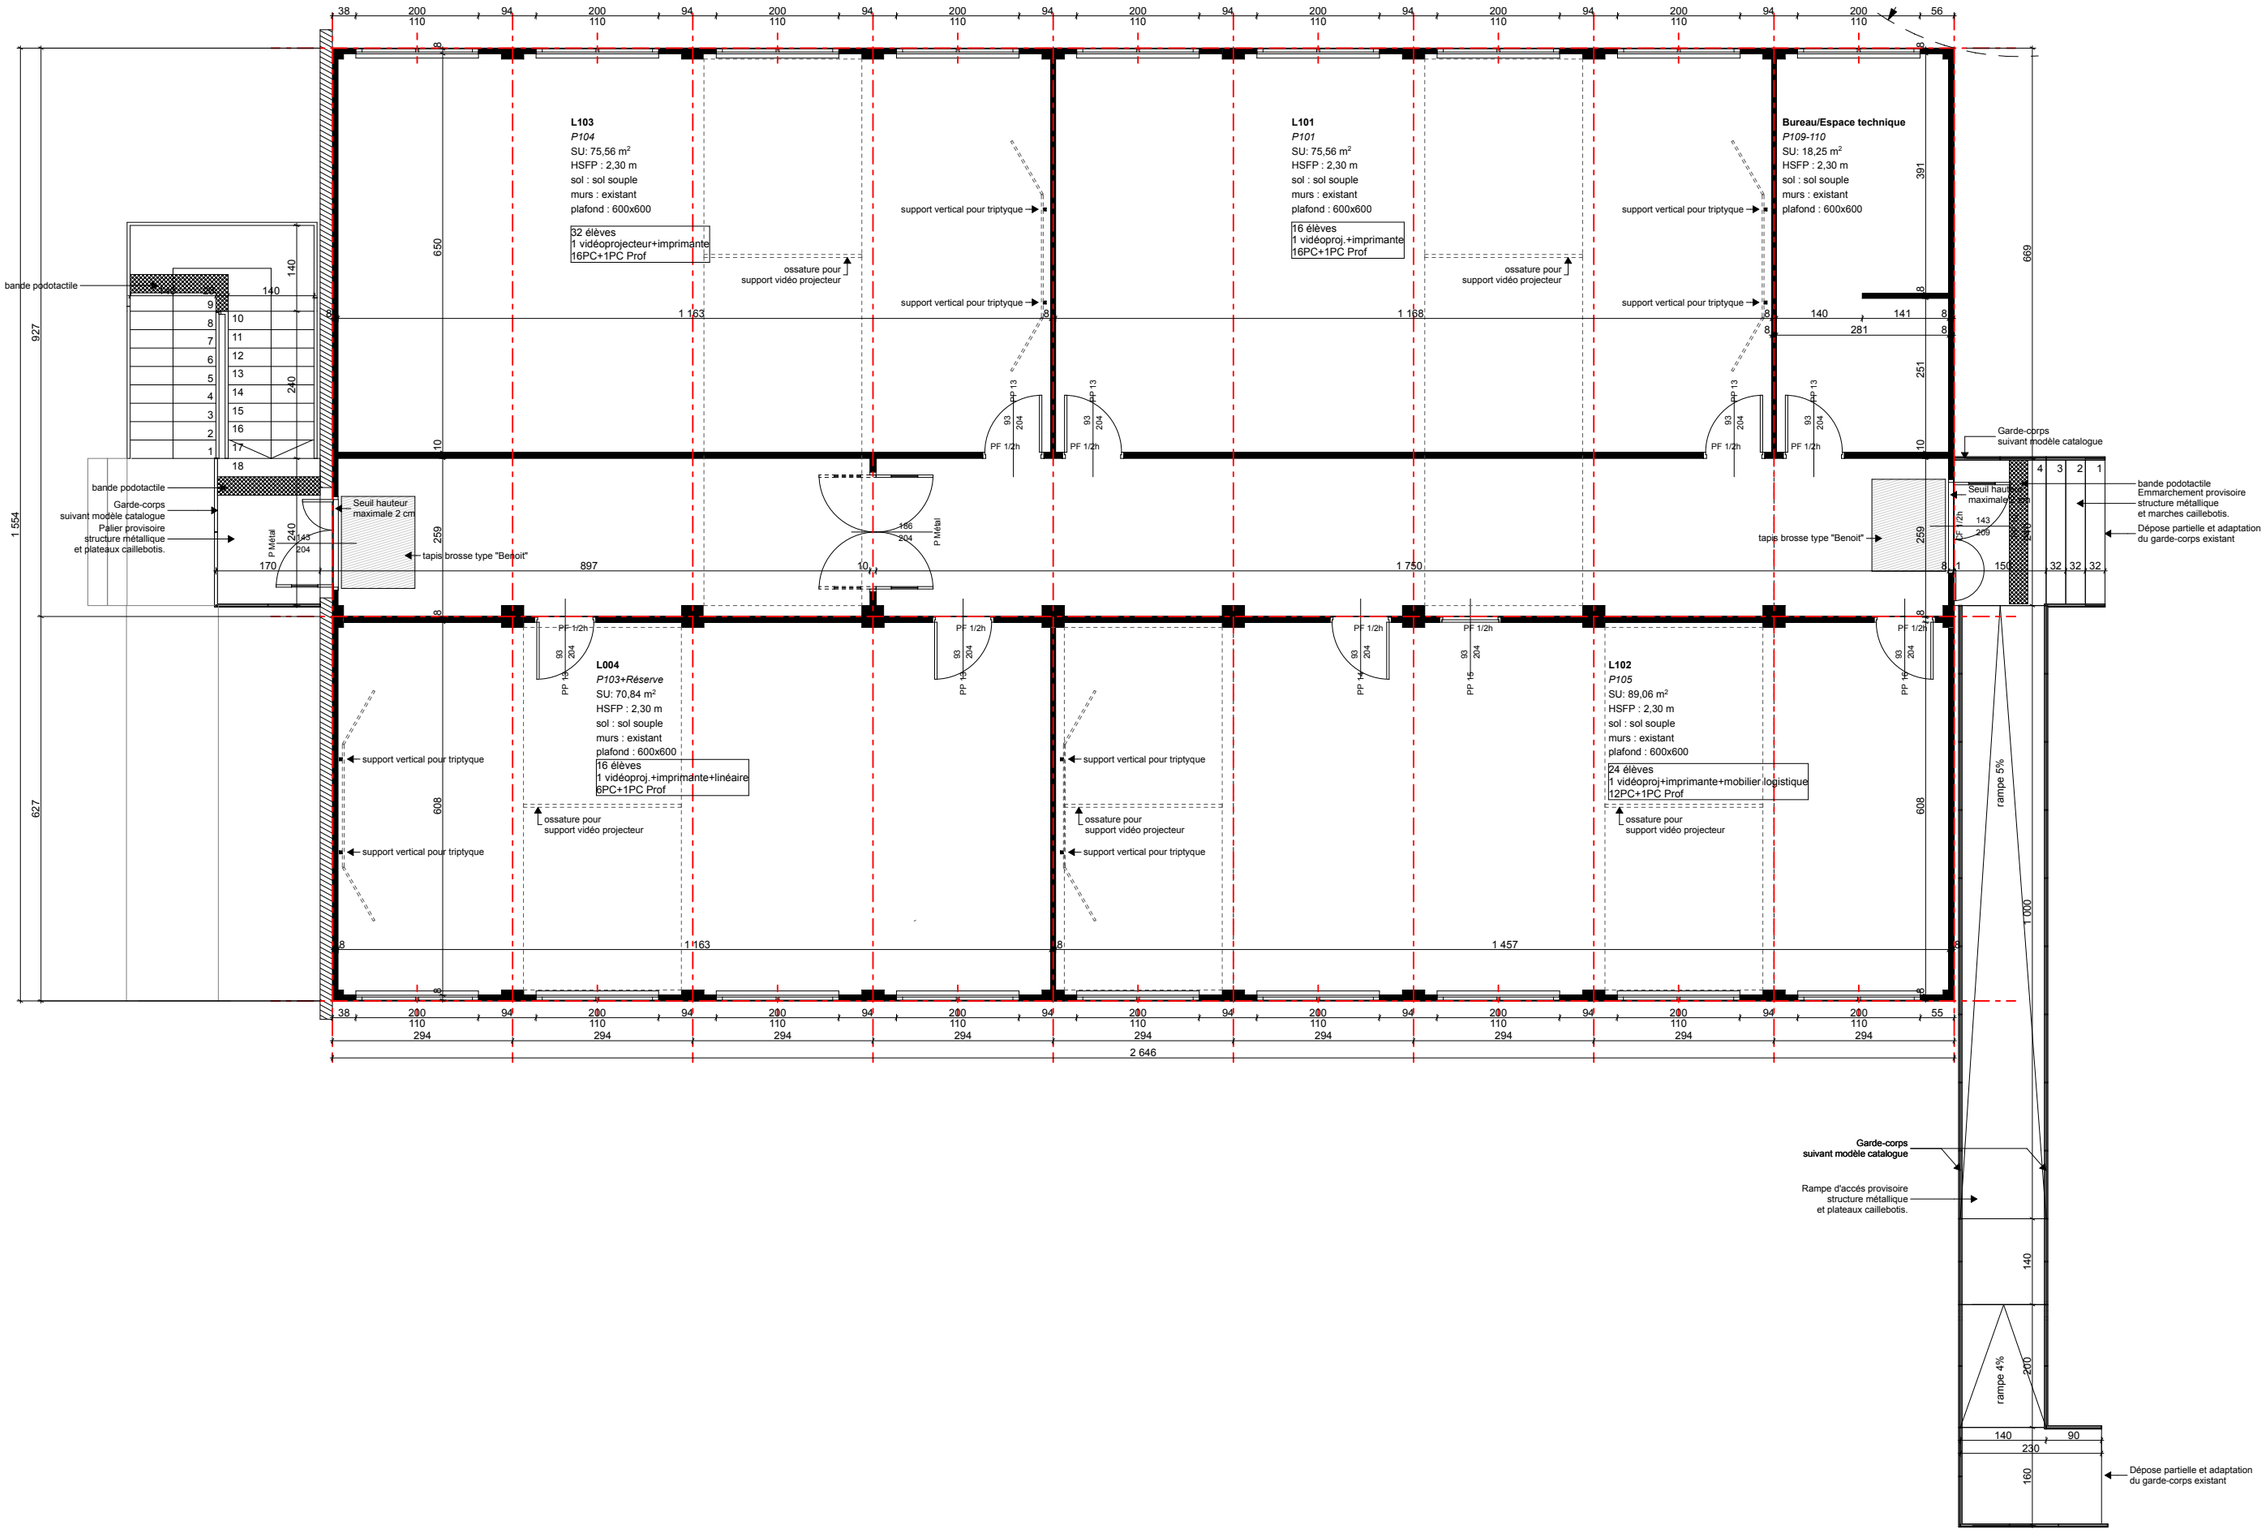

MONTARGIS - LYCÉE PROFESSIONNEL JEANNETTE VERDIER

RESTRUCTURATION DU BÂTIMENT B

Septembre 2019

Plans de phasages

BATIMENTS MODULAIRES R+1

1:100

PHASE 0