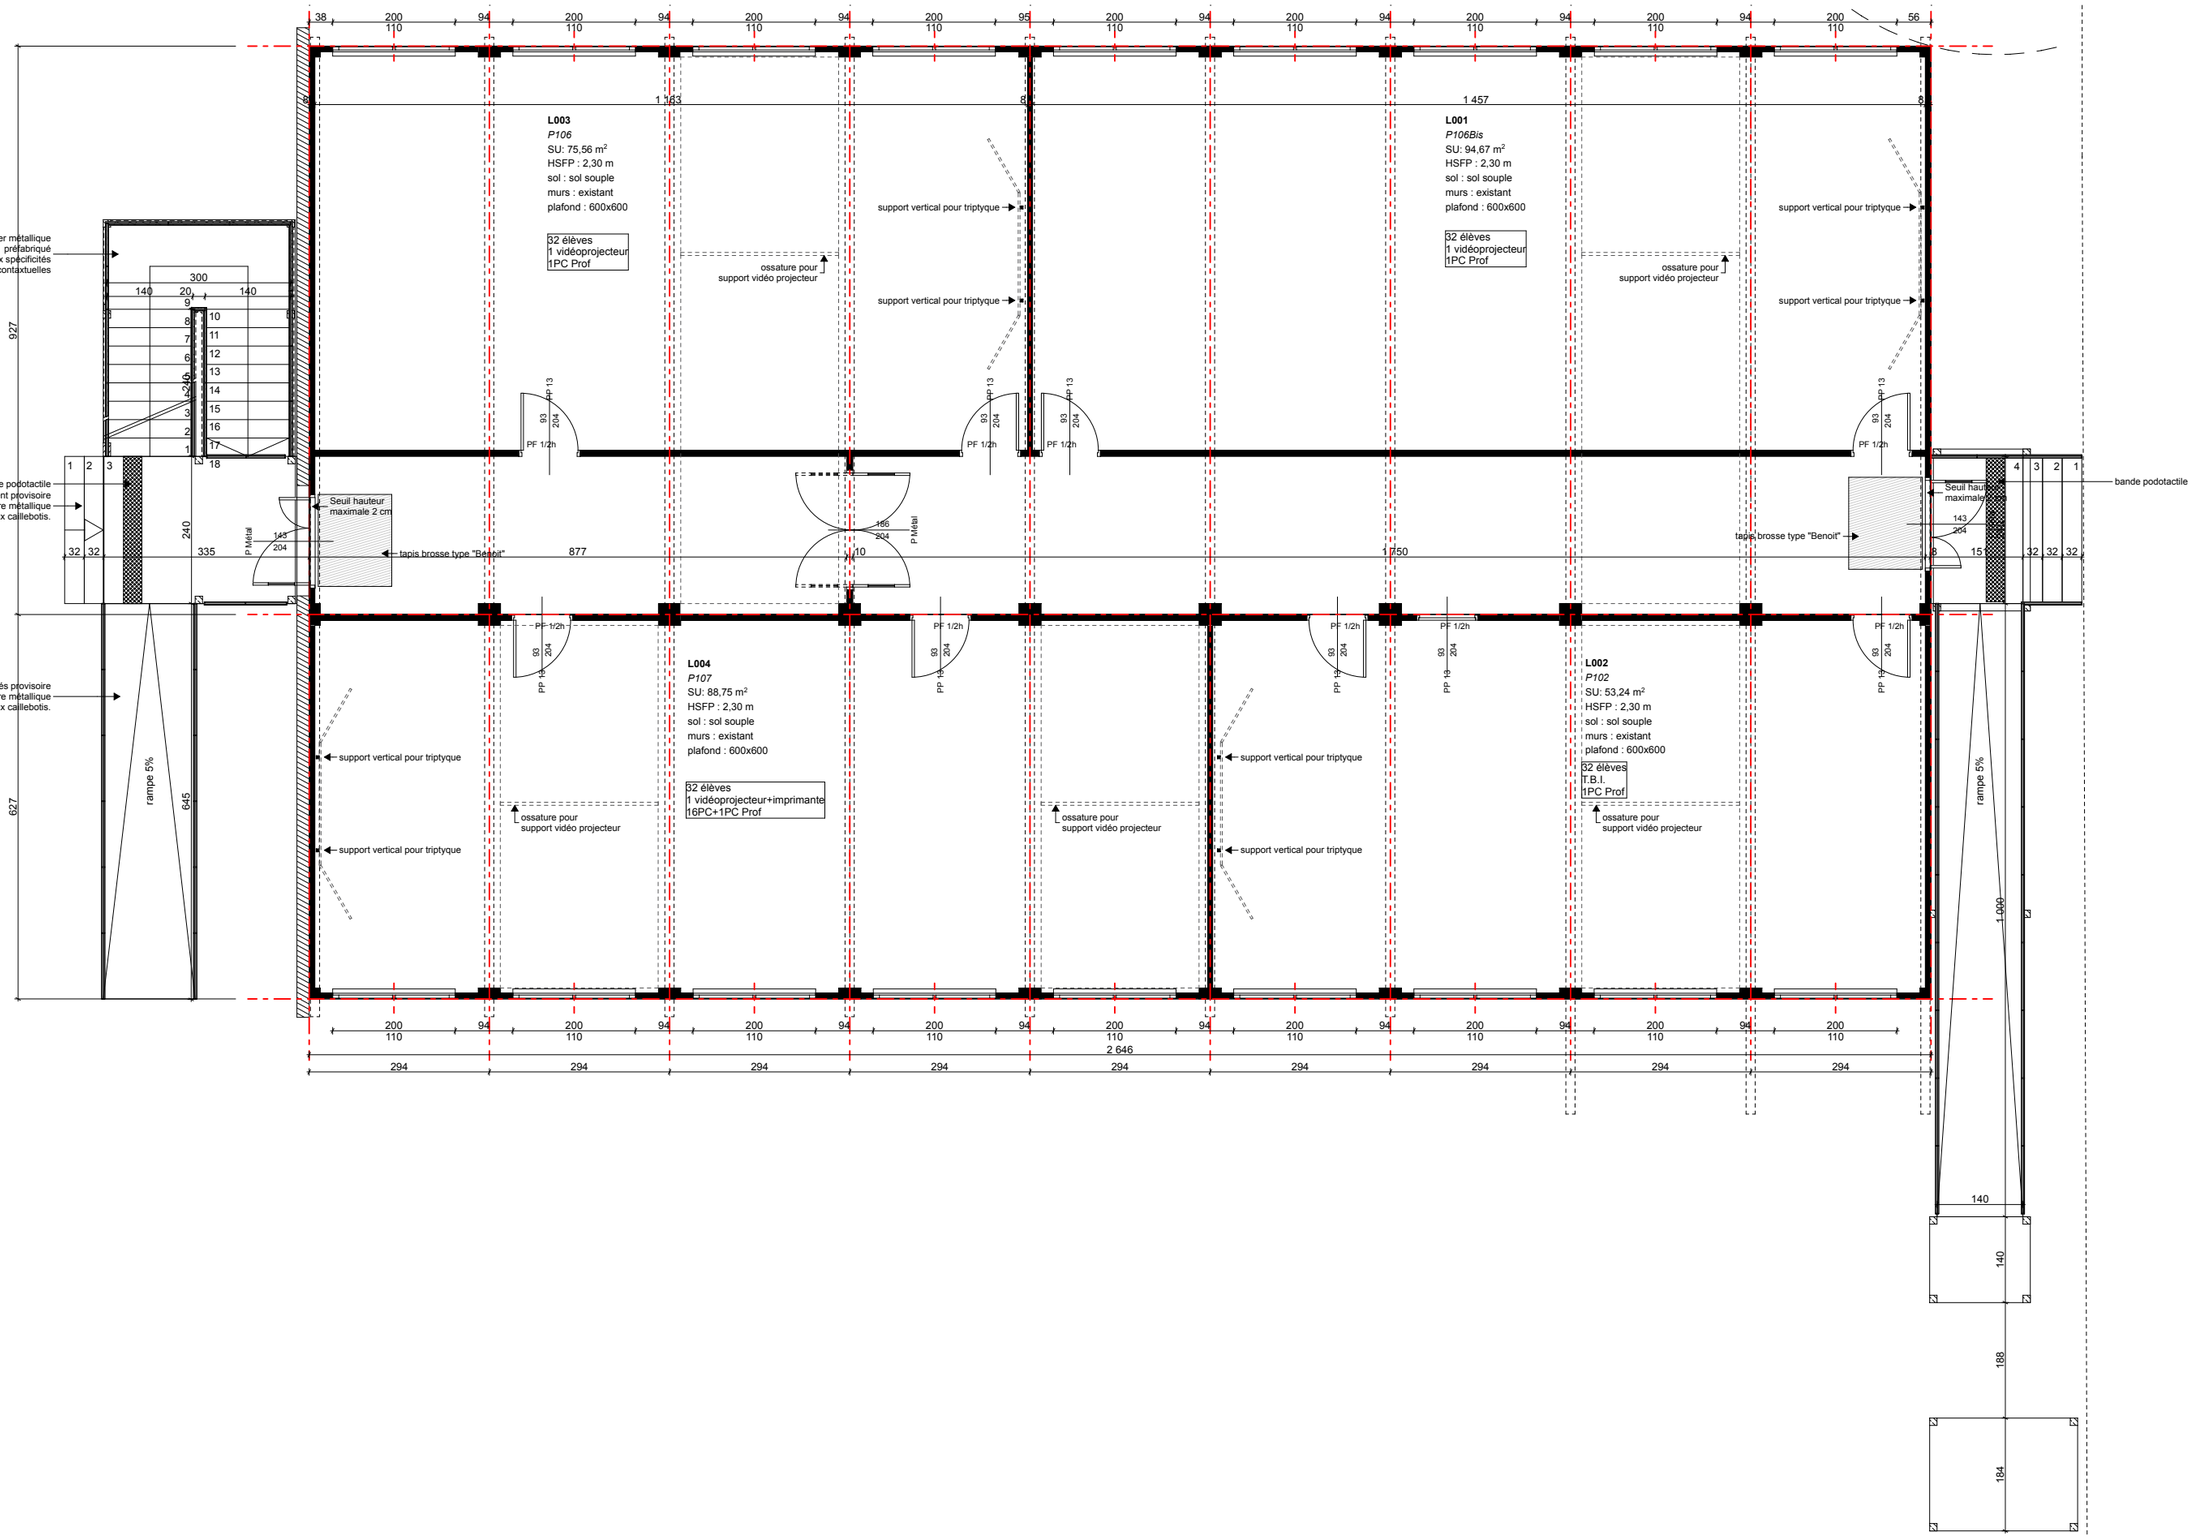

ARCHITECTES

MONTARGIS - LYCÉE PROFESSIONNEL JEANNETTE VERDIER
RESTRUCTURATION DU BÂTIMENT B

Septembre 2019

Plans de phasages
BATIMENTS MODULAIRES RDC

1:100

PHASE 0